



ΕΦΗΜΕΡΙΣ ΤΗΣ ΚΥΒΕΡΝΗΣΕΩΣ

ΤΗΣ ΕΛΛΗΝΙΚΗΣ ΔΗΜΟΚΡΑΤΙΑΣ

ΤΕΥΧΟΣ ΤΕΤΑΡΤΟ Αρ. Φύλλου 812

19 Οκτωβρίου 1998

ΠΕΡΙΕΧΟΜΕΝΑ

ΑΠΑΛΛΟΤΡΙΩΣΕΙΣ

ΑΝΑΚΟΙΝΩΣΕΙΣ

Αριθ. Δ12/34911 (1)

Παρακατάθεση αποζημίωσης ακινήτων που έχουν απαλλοτριωθεί με την Κ.Υ.Α. 1017088/994/0010/ 23.2.1996 ΦΕΚ 251/96 για τη διάνοιξη της Σταυρού - Ελευσίνας.

Ο ΥΠΟΥΡΓΟΣ ΠΕΡΙΒΑΛΛΟΝΤΟΣ, ΧΩΡΟΤΑΞΙΑΣ ΚΑΙ ΔΗΜ. ΕΡΓΩΝ

Έχοντας υπόψη:

1) Τις διατάξεις του Ν.Δ/τος 797/71 «Περί Αναγκαστικών Απαλλοτριώσεων» (ΦΕΚ 1Α΄/71).

2) Τις διατάξεις του Π.Δ. 69/88 «Περί Οργανισμού της Γ.Γ.Δ.Ε. ΦΕΚ 28Α΄».

3. Την εξουσιοδοτική απόφαση του Υπουργού ΠΕΧΩΔΕ Δ17/01/79/Φ.2.2.1/24.8.89 ΦΕΚ 666 Β΄.

4) Τον πίνακα υπολογισμού και παρακατάθεσης των αποζημιώσεων με ημερομηνία 5.10.1998 που καθορίστηκαν με τις αποφάσεις 657/97 και 3872/98 για ακίνητα που απαλλοτριώθηκαν με την κ.υ.α. Οικονομικών και ΠΕΧΩΔΕ 1017088/994/0010/23.2.96/ΦΕΚ 251/96 τ.Δ΄ για τη διάνοιξη της ΣΤΑΥΡΟΥ - ΕΛΕΥΣΙΝΑΣ από τη συμβολή της με την οδό Μάντικα μέχρι την οδό Στρατηγού Σαμουήλ στο Δήμο Άνω Λιοσίων, ειδοποιούμε:

Τα πρόσωπα που έχουν ή αξιώνουν εμπράγματα δικαιώματα στα παραπάνω ακίνητα, ότι η αποζημίωση των εκτάσεων που έχουν απαλλοτριωθεί και των επικειμένων τους όπως σημειώνονται στα σχετικά κτηματολόγια, έχει κατατεθεί στο Ταμείο Παρακαταθηκών και Δανείων, ύστερα από συμψηφισμό των δικαιωμάτων και υποχρεώσεων, με την έκδοση του γραμματίου παρακαταθήκης Νο 4377/9.10.1998 για συνολικό ποσό δρχ. 782.466.000.

Η παρακατάθεση αποζημίωσης έγινε υπέρ των φερομένων ιδιοκτητών και θα καταβληθεί μόνο στα πρόσωπα που θα αναγνωριστούν δικαιούχοι, σύμφωνα με τις κείμενες διατάξεις.

Η παρούσα απόφαση να δημοσιευθεί στην Εφημερίδα της Κυβερνήσεως.

Αθήνα, 13 Οκτωβρίου 1998

Με εντολή Υπουργού
Ο Διευθυντής
ΚΩΝ. ΔΕΣΥΠΡΗΣ

ΠΟΛΕΟΔΟΜΙΑ

ΑΠΟΦΑΣΕΙΣ

Αριθ. 1026/Τ.Π.Σ.Ε. 167/ΑΦ: Τροπ. (2)

Τροποποίηση όρων και περιορισμών δόμησης στις περιοχές Χρυσομαλλούσας και Καλλιθέας του Νότιου μη παραδοσιακού τμήματος Σχεδίου Πόλεως Μυτιλήνης.

Ο ΓΕΝΙΚΟΣ ΓΡΑΜΜΑΤΕΑΣ ΠΕΡΙΦΕΡΕΙΑΣ ΒΟΡΕΙΟΥ ΑΙΓΑΙΟΥ

Έχοντας υπόψη:

1) Την αρ. 75274/1151/30.12.1983 Κοινή απόφαση Υπουργών Προεδρίας και ΧΟΠ «Κωδικοποίηση, τροπο-

ποίηση και συμπλήρωση Συλλογικών Οργάνων Γνωμοδοτικής και Αποφασιστικής Αρμοδιότητας του Υ.Χ.Ο.Π. (ΦΕΚ 767/Β΄/30.12.83) όπως τροποποιήθηκε με την αρ. οικ. 81960/2578/1989 νεώτερη Κοινή Απόφαση (ΦΕΚ 897/Β΄/1989).

2) Το άρθρο 19 του Ν. 1599/1986 (ΦΕΚ 75/Α΄/11.6.86) σχέσεις Κράτους - Πολίτη και λοιπές διατάξεις.

3) Τις διατάξεις του άρθρου 61 του Ν. 1622/86 «Περί Τοπικής Αυτοδιοικήσεως Περιφερειακής Ανάπτυξης και Δημοκρατικού Προγραμματισμού» (ΦΕΚ 92/Α΄/86).

4) Τις διατάξεις του Π.Δ. 51/87 «Καθορισμός Περιφερειών της Χώρας για το σχεδιασμό, προγραμματισμό και συντονισμό της Περιφερειακής Ανάπτυξης» (ΦΕΚ 6/Α΄/87).

5) Τις διατάξεις του Π.Δ. 404/1989 «Αναδιάρθρωση και σύσταση Δ/νσεων Περιφέρειας Υ.ΠΕ.ΧΩ.Δ.Ε.» (ΦΕΚ 173/Α΄/1989).

6) Τις δ/ξεις του Ν. 2503/30.5.97 (ΦΕΚ 107/Α΄/30.5.97).

7) Την αρ. πρωτ. 189/ΑΦ 1.16.1/23.3.98 απόφαση Γενικού Γραμματέα Περιφ. Βορείου Αιγαίου, με την οποία συγκροτήθηκε το Περιφερειακό Συμβούλιο Χ.Ο.Π., στη Δ/νση ΠΕ.ΧΩ. Βορείου Αιγαίου, μέχρι 31.12.1999.

8) Τις δ/ξεις του Ν.Δ. 17.7/16.8.23.

9) Τις δ/ξεις του Ν. 1337/1983 (ΦΕΚ 33Α΄/14.3.83).

10) Τις δ/ξεις της παρ. 9α του άρθρου 25 του Ν. 2508/1997. Βιώσιμη οικιστική ανάπτυξη κ.λπ. (Α΄ 124/97).

11) Την αριθμ. 162/1996 Απόφαση Δημοτικού Συμβουλίου Μυτιλήνης.

12) Το αριθμ. 3970/10.6.1998 έγγραφο Δ/νσης Πολεοδομίας & Περιβάλλοντος Ν.Α. Λέσβου.

13) Την αριθμ. οικ. 996/οικ. Τ.Π.Σ.Ε. 161/21.9.98 Εισήγηση ΔΙΠΕΧΩ προς το ΣΧΟΠ.

14) Την αριθμ. 23/7/2/31.9.1998 γνωμοδότηση του Περιφερειακού Συμβουλίου ΧΟΠ.

15) Τις δ/ξεις του Π.Δ. 2-10/25.11.1980 (ΦΕΚ 619/Δ΄) «Περί τροποποιήσεις του Β.Δ. 21.3.69 και επιβολή πρασιάς».

16) Το γεγονός ότι από τις κανονιστικές δ/ξεις αυτής της απόφασης δεν προκαλείται δαπάνη εις βάρος του κρατικού προϋπολογισμού και του οικείου Ο.Τ.Α., αποφασίζουμε:

Η τρίμετρη (3μ.) πρασιά που επιβλήθηκε με τις δ/ξεις του άρθρου 2 του Π.Δ. 2.10/25.11.1980 (ΦΕΚ 619Δ΄) στο Νότιο μη Παραδοσιακό Τμήμα του Σχεδίου Πόλεως Μυτιλήνης, στις περιοχές όπως αυτές απεικονίζονται στο προσαρτημένο στο Π.Δ. Διάγραμμα υπό κλίμακα 1:5.000, δεν θα εφαρμόζεται κατ' εξαίρεση στις περιπτώσεις προσθηκών καθ' ύψος σε ισόγεια κτίσματα, που υφίστανται νόμιμα σύμφωνα με τις δ/ξεις της παραγρ. 1 του άρθρου 23 του ΓΟΚ/85 υπό τις ακόλουθες προϋποθέσεις:

α) Το περίγραμμα της προσθήκης θα ακολουθεί υποχρεωτικά το νομίμως υφιστάμενο περίγραμμα του ισογείου, στο τμήμα που εμπίπτει μέσα στην πρασιά.

β) Ο αριθμός ορόφων να μην ξεπερνά τους τρεις (3).

γ) Το μέγιστο επιτρεπόμενο ύψος του κτιρίου στη θέση της πρασιάς να μην υπερβαίνει τα 9.00 μ.

δ) Τα παραπάνω εφάπαξ εφαρμοζόμενα αποκλείουν την κατασκευή τετάρτου (4ου) ορόφου, όπου αυτό επιτρέπεται από τις ισχύουσες δ/ξεις, ανεξαρτήτου εξάντλησης του Σ.Δ. στο κτίριο αυτό.

Η ισχύς της παρούσας αρχίζει από τη δημοσίευσή της στην Εφημερίδα της Κυβερνήσεως.

Η παρούσα απόφαση να δημοσιευθεί στην Εφημερίδα της Κυβερνήσεως.

Μυτιλήνη, 30 Σεπτεμβρίου 1998

Ο Γενικός Γραμματέας Περιφ.
ΤΡΙΑΝΤΑΦΥΛΛΟΣ ΠΑΠΑΔΟΠΟΥΛΟΣ

Αριθ. 29/35492/ΠΣΚ/1719/οικ. (3)

Παράταση αναστολής χορήγησης οικοδομικών αδειών σε τμήμα της εκτός σχεδίου περιοχής της Κοινότητας Καλοχωρίου (Ν. Θεσσαλονίκης).

Ο ΝΟΜΑΡΧΗΣ ΘΕΣΣΑΛΟΝΙΚΗΣ

Έχοντας υπόψη:

1. Τα άρθρα 8 και 85Α του Ν.Δ/τος της 17.7.1923 «Περί σχεδίων πόλεων κ.λπ.» (ΦΕΚ 228Α΄), όπως ισχύουν.

2. Την παρ. 3 του άρθρου 7 του Ν. 2508/97 «Βιώσιμη οικιστική ανάπτυξη των πόλεων και οικισμών της χώρας και άλλες διατάξεις» (ΦΕΚ 124Α΄).

3. Τη γνωμοδότηση του Συμβουλίου Χ.Ο.Π. Ν. Θεσσαλονίκης, όπως διατυπώθηκε στην πράξη του 517/98 (συνεδρία 29η/22.9.98) μετά τη σχετική από 16.9.98 Εισήγηση του Τμήματος Πολεοδομικών Σχεδίων και Κανόνων της Δ/νσης Πολεοδομίας.

4. Το άρθρο 29Α του Ν. 1558/1985 όπως αυτό προστέθηκε με το άρθρο 27 του Ν. 2081/92 (ΦΕΚ 154Α΄) και τη διαπίστωση ότι από τις διατάξεις της παρούσας δεν προκαλείται δαπάνη σε βάρος του κρατικού προϋπολογισμού ή της Κοινότητας Καλοχωρίου, αποφασίζουμε:

1. Παρατείνεται για ακόμη έξι (6) μήνες η αναστολή χορήγησης οικοδομικών αδειών που είχε επιβληθεί με την 63187/3216/5.6.95 Απόφαση Υπουργού ΠΕ.ΧΩ.Δ.Ε. (ΦΕΚ 397/Β΄/95) και είχε ανανεωθεί με την 91473/5751/4.10.96 όμοια (ΦΕΚ 1218/Δ΄/96) και την 29/29078/ΠΣΚ/1226/6.8.97 απόφαση Νομάρχη Θεσσαλονίκης (ΦΕΚ 783/Δ΄/97).

2. Η αναστολή επιβάλλεται στο τμήμα της εκτός σχεδίου περιοχής του Καλοχωρίου που σημειώνεται με κυανή στο διάγραμμα κλίμακα 1:2.000 που συνόδευε την 63187/3216/96 απόφαση ΥΠΕΧΩΔΕ και δημοσιεύθηκε μαζί της στο ΦΕΚ 397/Δ΄/95.

3. Η αναστολή δεν ισχύει προκειμένου για κοινωφελείς εγκαταστάσεις σε γήπεδα που η πολεοδομική μελέτη προορίζει για αντίστοιχες χωροθετήσεις.

Η παρούσα να δημοσιευθεί στην Εφημερίδα της Κυβερνήσεως και η ισχύς της να αρχίσει από τη δημοσίευσή της.

Θεσσαλονίκη, 2 Οκτωβρίου 1998

Ο Νομάρχης
ΚΩΣΤΑΣ ΠΑΠΑΔΟΠΟΥΛΟΣ

Αριθ. 6101 (4)

Τροποποίηση ρυμοτομικού σχεδίου Λαμίας στο Ο.Τ.Ρ. 49 περιοχής Εκκοκιστηρίων για καθορισμό Χώρου - περιγράμματος κτιρίου και πεζοδρόμου κέντρου Κοινωνικής Υποστήριξης και κατάρτισης Α.Μ.Ε.Α. Ν. Φθ/δας.

Ο ΝΟΜΑΡΧΗΣ ΦΘΙΩΤΙΔΑΣ

Έχοντας υπόψη:

1. Τις διατάξεις του από 17.7.1923 Ν.Δ. «Περί σχεδίων πόλεων και κωμών του Κράτους», όπως τροποποιήθηκε και συμπληρώθηκε μεταγενέστερα.

2. Τις διατάξεις του Ν. 3200/55 «Περί διοικητικής αποκεντρώσεως», όπως τροποποιήθηκαν και συμπληρώθηκαν με το Ν.Δ. 532/70.

3. Τις διατάξεις του Α.Ν. 314/68, όπως τροποποιήθηκαν και συμπληρώθηκαν με το Ν.Δ. 1018/71.

4. Τους Νόμους 2218 και 2240/95 «Περί Νομαρχιακής Αυτ/σης» και την αριθμ. 3492/2.2.95 διαπιστωτική πράξη λειτουργίας της Νομ. Αυτ/δης Φθ/δας.

5. Το αριθμ. 183/86 Π.Δ. (ΦΕΚ 70Α΄/5.6.86) αρμοδιότητες Νομαρχών.

6. Την αριθμ. 62616/2657/18.9.1985 (ΦΕΚ 702/Β΄/1985) κοινή απόφαση Υπουργών «Περί αρμοδιότητας Νομαρχών κ.λπ.».

7. Το από 13.4.1998 Π.Δ./ΦΕΚ 252 Δ΄/3.5.1989 «Περί έγκρισης πολεοδομικής μελέτης Πολεοδομικών ενοτήτων του Δήμου Λαμίας».

8. Τις αριθμ. 468/29.12.1997 και 144/6.4.1998 και 428/1996 και 172/1997 αποφάσεις του Δημοτικού Συμβουλίου του Δήμου Λαμιέων.

9. Την αριθμ. 4672/21.7.98 εισήγηση του τμήματος Πολ/κών Σχεδίων και Εφαρμογών στο ΣΧΟΠ Ν. Φθ/δας.

10. Την αριθμ. 76/21.9.98 (πρακτ. 9/98 θέμα 11ον) γνωμοδότηση του Συμβουλίου ΧΟΠ Ν. Φθιώτιδας, αποφασίζουμε:

Εγκρίνουμε την τροποποίηση του ρυμοτομικού σχεδίου επέκτασης Λαμίας (περιοχή Εκκοκιστηρίων) στο Ο.Τ.Ρ. 49 (κοινόχρηστος χώρος) για την δημιουργία Ο.Τ.49Α για την ανέγερση κέντρου Κοινωνικής Υποστήριξης και κατάρτησης ΑΜΕΑ.

Επίσης το καθορισμό του περιγράμματος του υπό ανέγερση κτιρίου ως επίσης και την δημιουργία πεζόδρομου πλάτους 4 μέτρων μεταξύ του Ο.Τ.Ρ. 49 και του νέου Ο.Τ. 49Α.

Από τις διατάξεις αυτής της απόφασης δεν προκαλείται δαπάνη σε βάρος του προϋπολογισμού του Δήμου Λαμίας.


Η τροποποίηση γίνεται για πολεοδομικούς λόγους.


Η απόφαση αυτή να δημοσιευθεί στην Εφημερίδα της Κυβερνήσεως.

Λαμία, 28 Σεπτεμβρίου 1998

Ο Νομάρχης

ΕΥΘ. ΠΑΠΑΒΑΣΙΛΕΙΟΥ

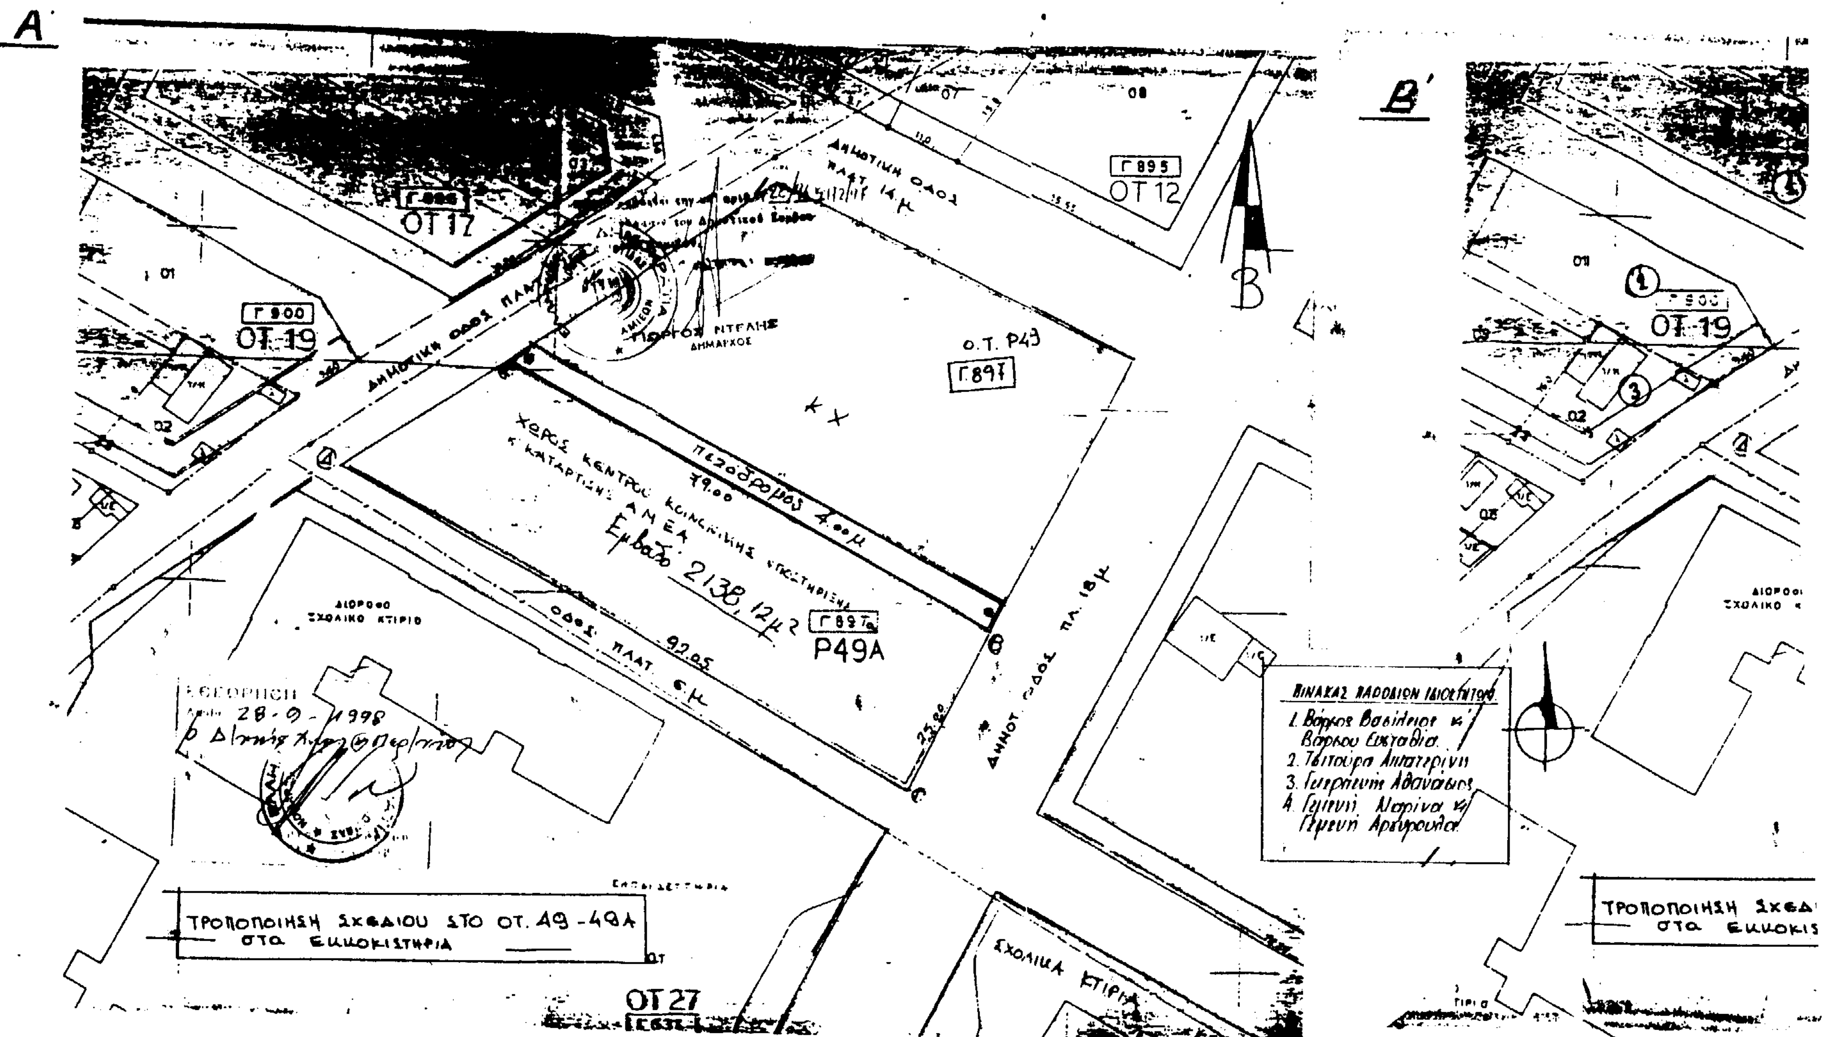
Α'
Β'
ΟΤ 17
ΟΤ 19
Γ 900
ΟΤ 12
Γ 895
ΟΤ 27
Ο.Τ. Ρ43
Γ 897
Ρ49Α
ΔΗΜΟΤΙΚΗ ΟΔΟΣ ΠΛΑΤ. 14 μ
πεζόδρομος 4.00 μ
χώρος κέντρου κοινωνικής υποστήριξης κ καταρτισης ΑΜΕΑ
Εμβαδό 2138,12 μ2
ΟΔΟΣ ΠΛΑΤ. 6 μ
ΔΗΜΟΤ. ΟΔΟΣ ΠΛ. 18 μ
ΔΙΟΡΟΦΟ ΣΧΟΛΙΚΟ ΚΤΙΡΙΟ
ΣΧΟΛΙΚΑ ΚΤΙΡΙΑ
ΠΙΝΑΚΑΣ ΒΑΡΟΔΙΩΝ ΙΔΙΟΚΤΗΤΩΝ
1. Βάρκος Βασίλειος κ Βάρκου Ευσταθία
2. Τσιτούρα Αικατερίνη
3. Γεωργακάκης Αθανάσιος
4. Γεμενή Μαρίνα κ Γεμενή Αργυρούλα
ΤΡΟΠΟΠΟΙΗΣΗ ΣΧΕΔΙΟΥ ΣΤΟ ΟΤ. 49-49Α στα Ευμοιριστήρια
ΘΕΩΡΗΘΗΚΕ
28-9-1998
ο Δήμαρχος
ΠΥΡΓΟΣ ΝΤΕΛΗΣ ΔΗΜΑΡΧΟΣ

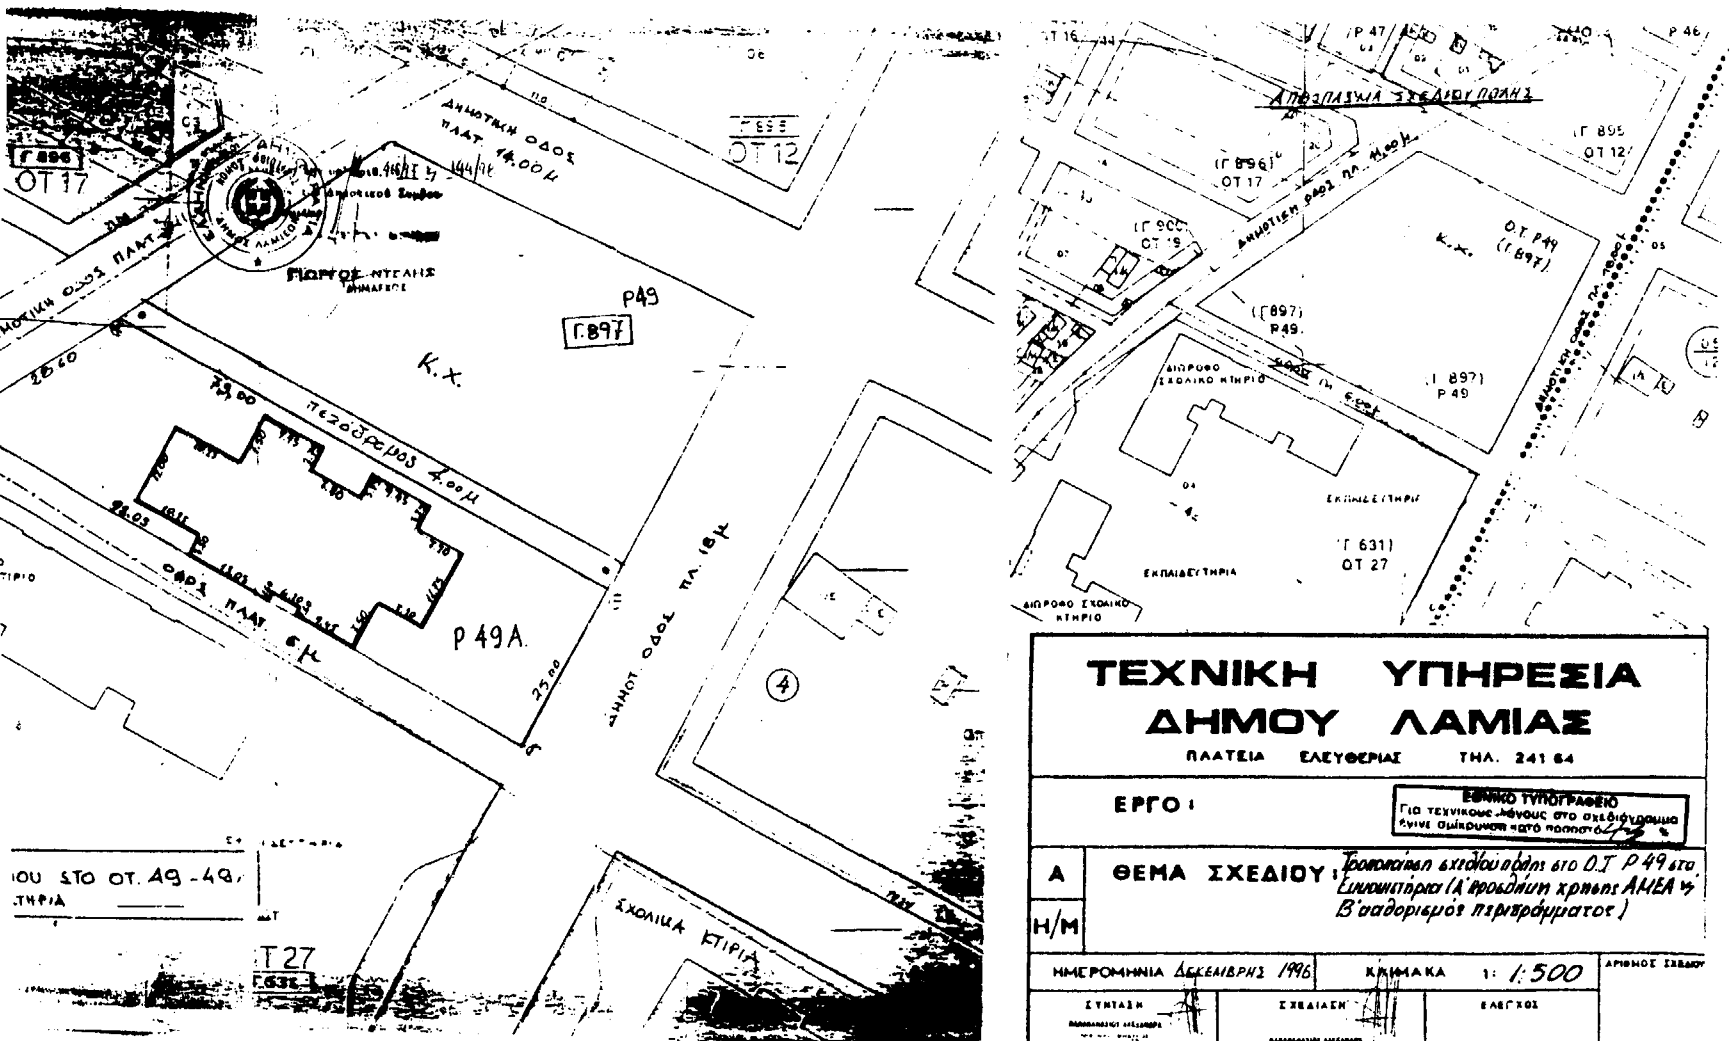
ΤΕΧΝΙΚΗ ΥΠΗΡΕΣΙΑ
ΔΗΜΟΥ ΛΑΜΙΑΣ
ΠΛΑΤΕΙΑ ΕΛΕΥΘΕΡΙΑΣ ΤΗΛ. 241 64
ΕΡΓΟ:
ΘΕΜΑ ΣΧΕΔΙΟΥ:
ΗΜΕΡΟΜΗΝΙΑ Δεκέμβρης 1996
ΚΛΙΜΑΚΑ 1: 1:500
ΣΥΝΤΑΞΗ
ΣΧΕΔΙΑΣΗ
ΕΛΕΓΧΟΣ
Αποσπασμα σχεδιου πολης
Ο.Τ. Ρ49
(Γ897)
Κ.Χ.
Ρ49
Γ.897
ρ49Α
ΟΤ 17
ΟΤ 12
ΟΤ 27
Τ 27
Δημοτική οδός πλατ. 14.00μ
πεζόδρομος 4.00μ
Σχολικά κτίρια
ΕΚΠΑΙΔΕΥΤΗΡΙΑ

Αριθ. 6106 (5)

Τροποποίηση ρυμοτομικού σχεδίου Σπερχειάδας Ν. Φθ/δας για τον χαρακτηρισμό χώρου ανέγερσης Νηπιαγωγείου.

Ο ΝΟΜΑΡΧΗΣ ΦΘΙΩΤΙΔΑΣ

Έχοντας υπόψη:

1. Τις διατάξεις του από 17.7.1923 Ν.Δ. «Περί σχεδίων πόλεων και κωμών του Κράτους», όπως τροποποιήθηκε και συμπληρώθηκε μεταγενέστερα.

2. Τις διατάξεις του Ν. 3200/55 «Περί διοικητικής αποκεντρώσεως», όπως τροποποιήθηκαν και συμπληρώθηκαν με το Ν.Δ. 532/70.

3. Τις διατάξεις του Α.Ν. 314/68, όπως τροποποιήθηκαν και συμπληρώθηκαν με το Ν.Δ. 1018/71.

4. Τους Νόμους 2218 και 2240/95 «Περί Νομαρχιακής Αυτ/σης» και την αριθμ. 3492/2.2.95 διαπιστωτική πράξη λειτουργίας της Νομ. Αυτ/δης Φθ/δας.

5. Το αριθμ. 183/86 Π.Δ. (ΦΕΚ 70Α΄/5.6.86) αρμοδιότητες Νομαρχών.

6. Την αριθμ. 62616/2657/18.9.1985 (ΦΕΚ 702/Β΄/1985) κοινή απόφαση Υπουργών «Περί αρμοδιότητας Νομαρχών κ.λπ.».

7. Την αριθμ. ΤΠ 5719/7.9.93 απόφαση Νομάρχη (ΦΕΚ 1252/1993) «Περί αναθεωρήσεως του ρυμοτομικού σχεδίου Σπερχειάδας».

8. Τις αριθμ. 1/7.2.1998 και 60/1.6.1998 αποφάσεις του Δημοτικού Συμβουλίου του Δήμου Σπερχειάδος.

9. Την αριθμ. 4428/16.7.1998 εισήγηση του Τμήματος Πολ/κών Σχεδίων και Εφαρμογών στο Συμβούλιο ΧΟΠ Ν. Φθ/δας.

10. Την αριθμ. 71/21.9.1998 (πρακτ. 9/98 - θέμα 6ον) γνωμοδότηση του Συμβουλίου ΧΟΠ Ν.Φθ/δας, αποφασίζουμε:

Εγκρίνουμε την τροποποίηση του ρυμοτομικού σχεδίου Σπερχειάδας που αφορά τον χαρακτηρισμό χώρου για την ανέγερση Νηπιαγωγείου μέσα στο Ο.Τ. που έχει χαρακτηρισθεί ως χώρος Βρεφονηπιακού Σταθμού και Παιδικής Χαράς, όπως έχει σημειωθεί στα διαγράμματα.


Από τις διατάξεις αυτής της απόφασης δεν προκαλείται δαπάνη σε βάρος του προϋπολογισμού του Δήμου Σπερχειάδας.

Η τροποποίηση γίνεται για πολεοδομικούς λόγους.


Η απόφαση αυτή να δημοσιευθεί στην Εφημερίδα της Κυβερνήσεως.

Λαμία, 28 Σεπτεμβρίου 1998

Ο Νομάρχης
ΕΥΘ. ΠΑΠΑΒΑΣΙΛΕΙΟΥ

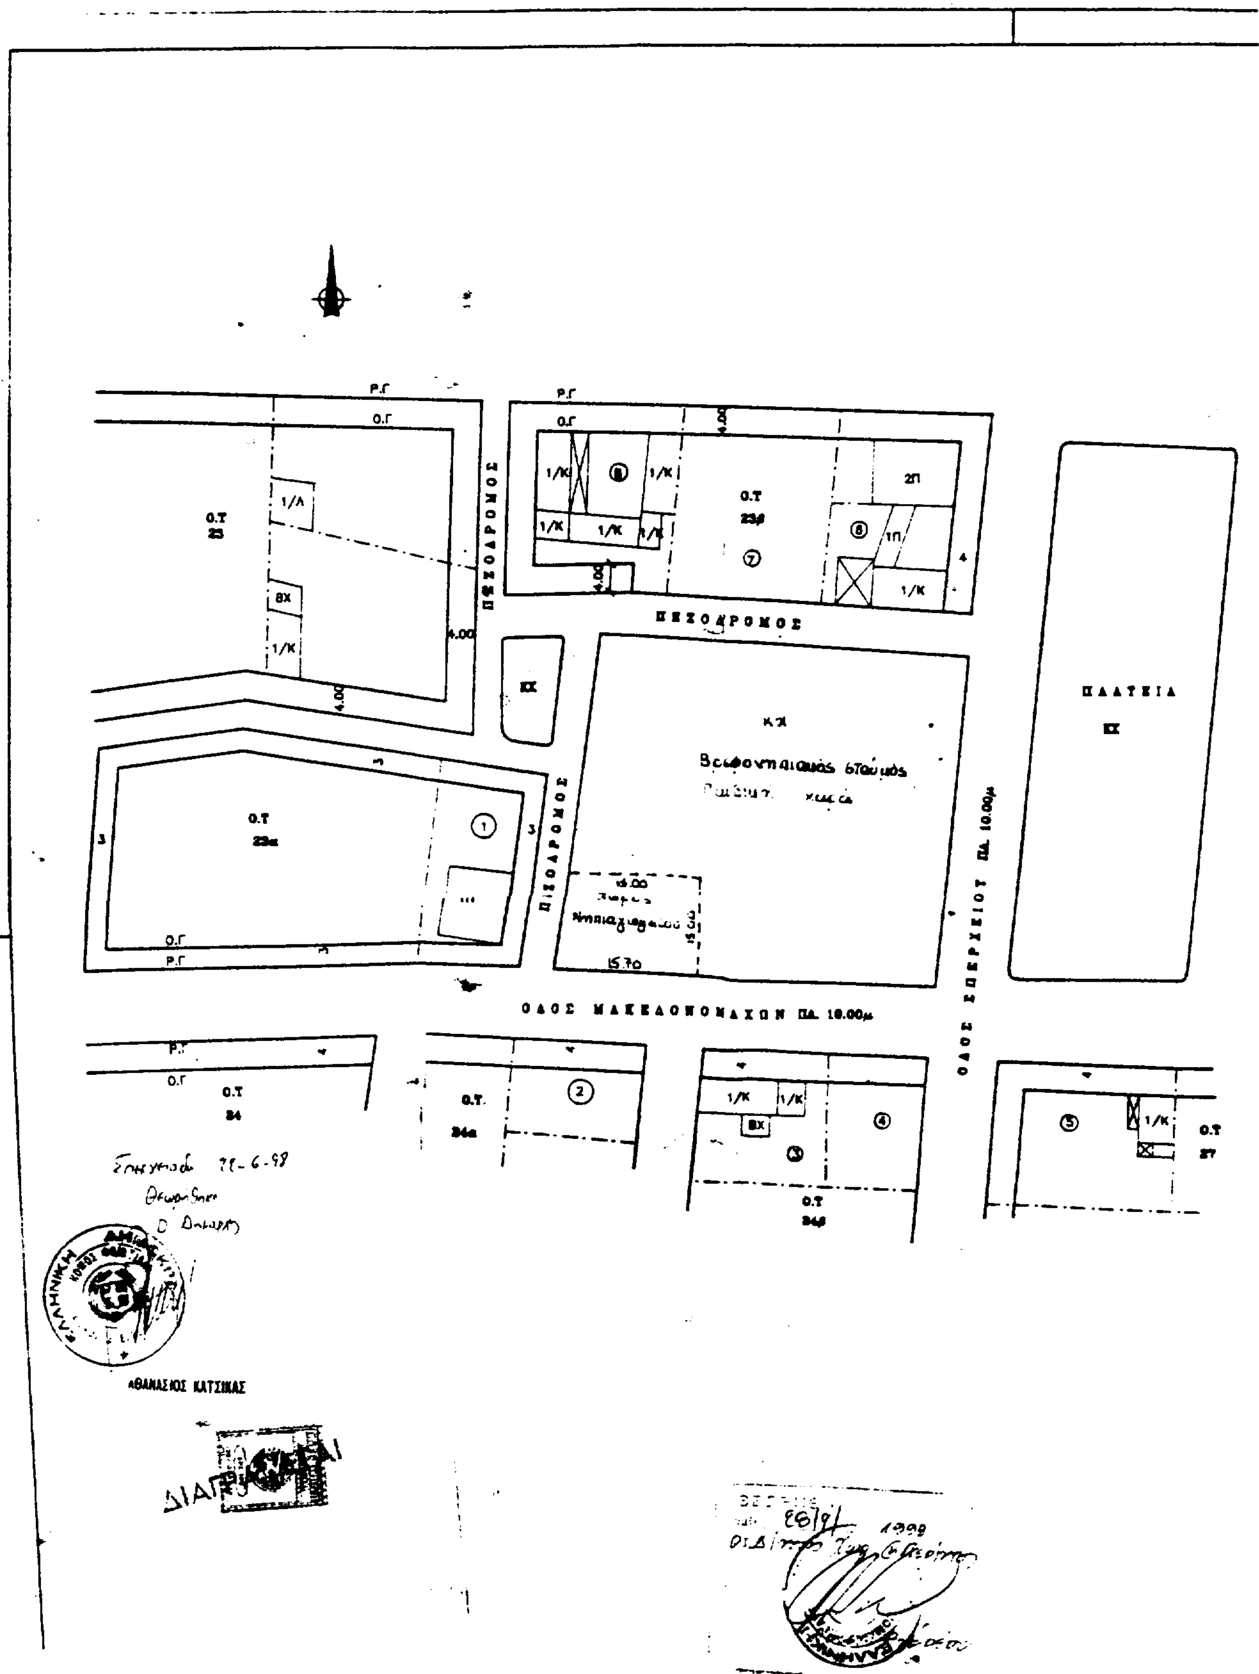

Ρ.Γ
Ο.Γ
Ο.Τ 25
1/Λ
ΒΧ
1/Κ
ΠΕΖΟΔΡΟΜΟΣ
4.00
ΚΧ
Ο.Τ 23β
2Π
1Π
ΠΛΑΤΕΙΑ
ΚΧ
Ο.Τ 23α
16.00
15.70
ΟΔΟΣ ΜΑΚΕΔΟΝΟΜΑΧΩΝ ΠΛ. 10.00μ
ΠΛ. 10.00μ
Ο.Τ 24
Ο.Τ 24α
Ο.Τ 24β
Ο.Τ 27
ΑΘΑΝΑΣΙΟΣ ΚΑΤΣΙΝΑΣ

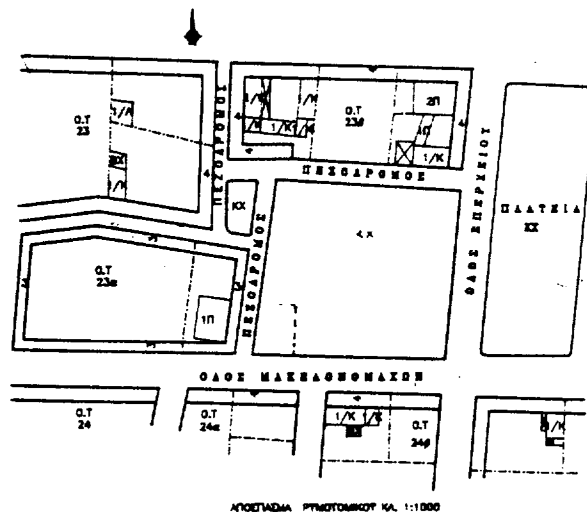

ΟΡΟΙ ΔΟΜΗΣΕΩΣ

Δ/γμα Τ.Π 5719/7-9-93
Αναθ. Ρ. Σχ. Δ. Σπερχειάδας
Ζώνη Ш
Π=8.00
Ε=150
Κάλυψη 50%
ΣΔ=1.00
Ύψος 9.00μ

Ιδιοκτησίες

1. [illegible]
2. [illegible] Κ. Σ[illegible]
3. [illegible] Μαρία
4. Παπαχωσταντίνου Γεώργιος
5. Κληρ. Ρήγα [illegible]
6. Κληρ. [illegible] Σωτ.
7. Κουρέλη Γεωργίου
8. [illegible]

1. ΕΠΙΦΑΝΕΙΑ:

2. ΕΠΙΦΑΝΕΙΑ ΗΜΙΥΠΑΙΘΡΙΩΝ ΧΩΡΩΝ:

3. ΕΠΙΦΑΝΕΙΑ ΒΕΡΑΝΤΩΝ:

ΕΘΝΙΚΟ ΤΥΠΟΓΡΑΦΕΙΟ
Γιά τεχνικούς λόγους στο πρωτότυπο
έγινε σμίκρυνση κατά ποσοστό 44 %

1.Χαρακτηρισμός Κουφωμάτων

1 = Αρίθμηση κουφώματος
2 = Ύψος ποδιάς
3 = Ύψος πρεκιού

2.Χαρακτηρισμος Υλικων

Κοινη Οπτοπλινθοδομη
Οπλισμένο Σκυροδεμα
Λιθοδομη

ΕΡΓΟΔΟΤΗΣ:	ΔΗΜΟΣ ΣΠΕΡΧΕΙΑΔΑΣ
ΕΡΓΟ:	ΤΡΟΠΟΠΟΙΗΣΗ ΡΥΜ ΣΧΕΔΙΟΥ
ΘΕΣΗ:	ΣΠΕΡΧΕΙΑΔΑ ΦΘΙΩΤΙΔΑΣ
ΜΕΛΕΤΗΤΕΣ:	ΤΕΧΝΙΚΟ ΓΡΑΦΕΙΟ ΘΩΜΑ & ΒΑΣΙΛΙΚΗΣ ΔΗΜΟΤΛΑ
ΘΕΜΑ ΣΧΕΔΙΟΥ: ΤΟΠΟΓΡΑΦΙΚΟ ΔΙΑΓΡΑΜΜΑ	ΑΡΙΘ. ΣΧΕΔΙΟΥ: A1
ΚΛΙΜΑΚΕΣ: 1:500	ΚΩΔΙΚΟΣ ΜΕΛΕΤΗΣ: NIPIOSP
ΥΠΟΓΡΑΦΗ:	ΣΦΡΑΓΙΔΑ:
ΗΜΕΡΟΜΗΝΙΑ: ΦΕΒΡΟΥΑΡΙΟΣ 1998	